


tlw. Digitalisierung der Liegenschaftskarte 1:1000
 Topographie gemessen 05/97, ergaenz 01/01

Az: 0/6121

Lageplan

Gemeinde: Sauensiek Maßstab 1:1000
 Gemarkung: Sauensiek Flur: 1

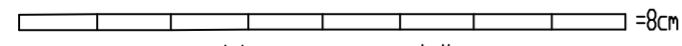

Vermessungsbüro

Dipl.-Ing. Bernd Hesse Dipl.-Ing. Günter Sullmann
 Carl-Hermann-Richter-Straße 2 Telefon (04161) 5064-0 Telefax 506450
 21614 Buxtehude e-mail: info@hesse-sullmann.de