


Gemarkung: Sauensiek
 Flur: 2
 Maßstab: 1:1000
 Auftragsnr.: 16 1037 2
 Stade, 18. Mai 2016

Dipl.-Ing. H. Kruse
 Dipl.-Ing. H. von Bagen
 Öffentlich bestellte Vermessungsingenieure
 Gottlieb-Daimler-Straße 3
 21684 Stade

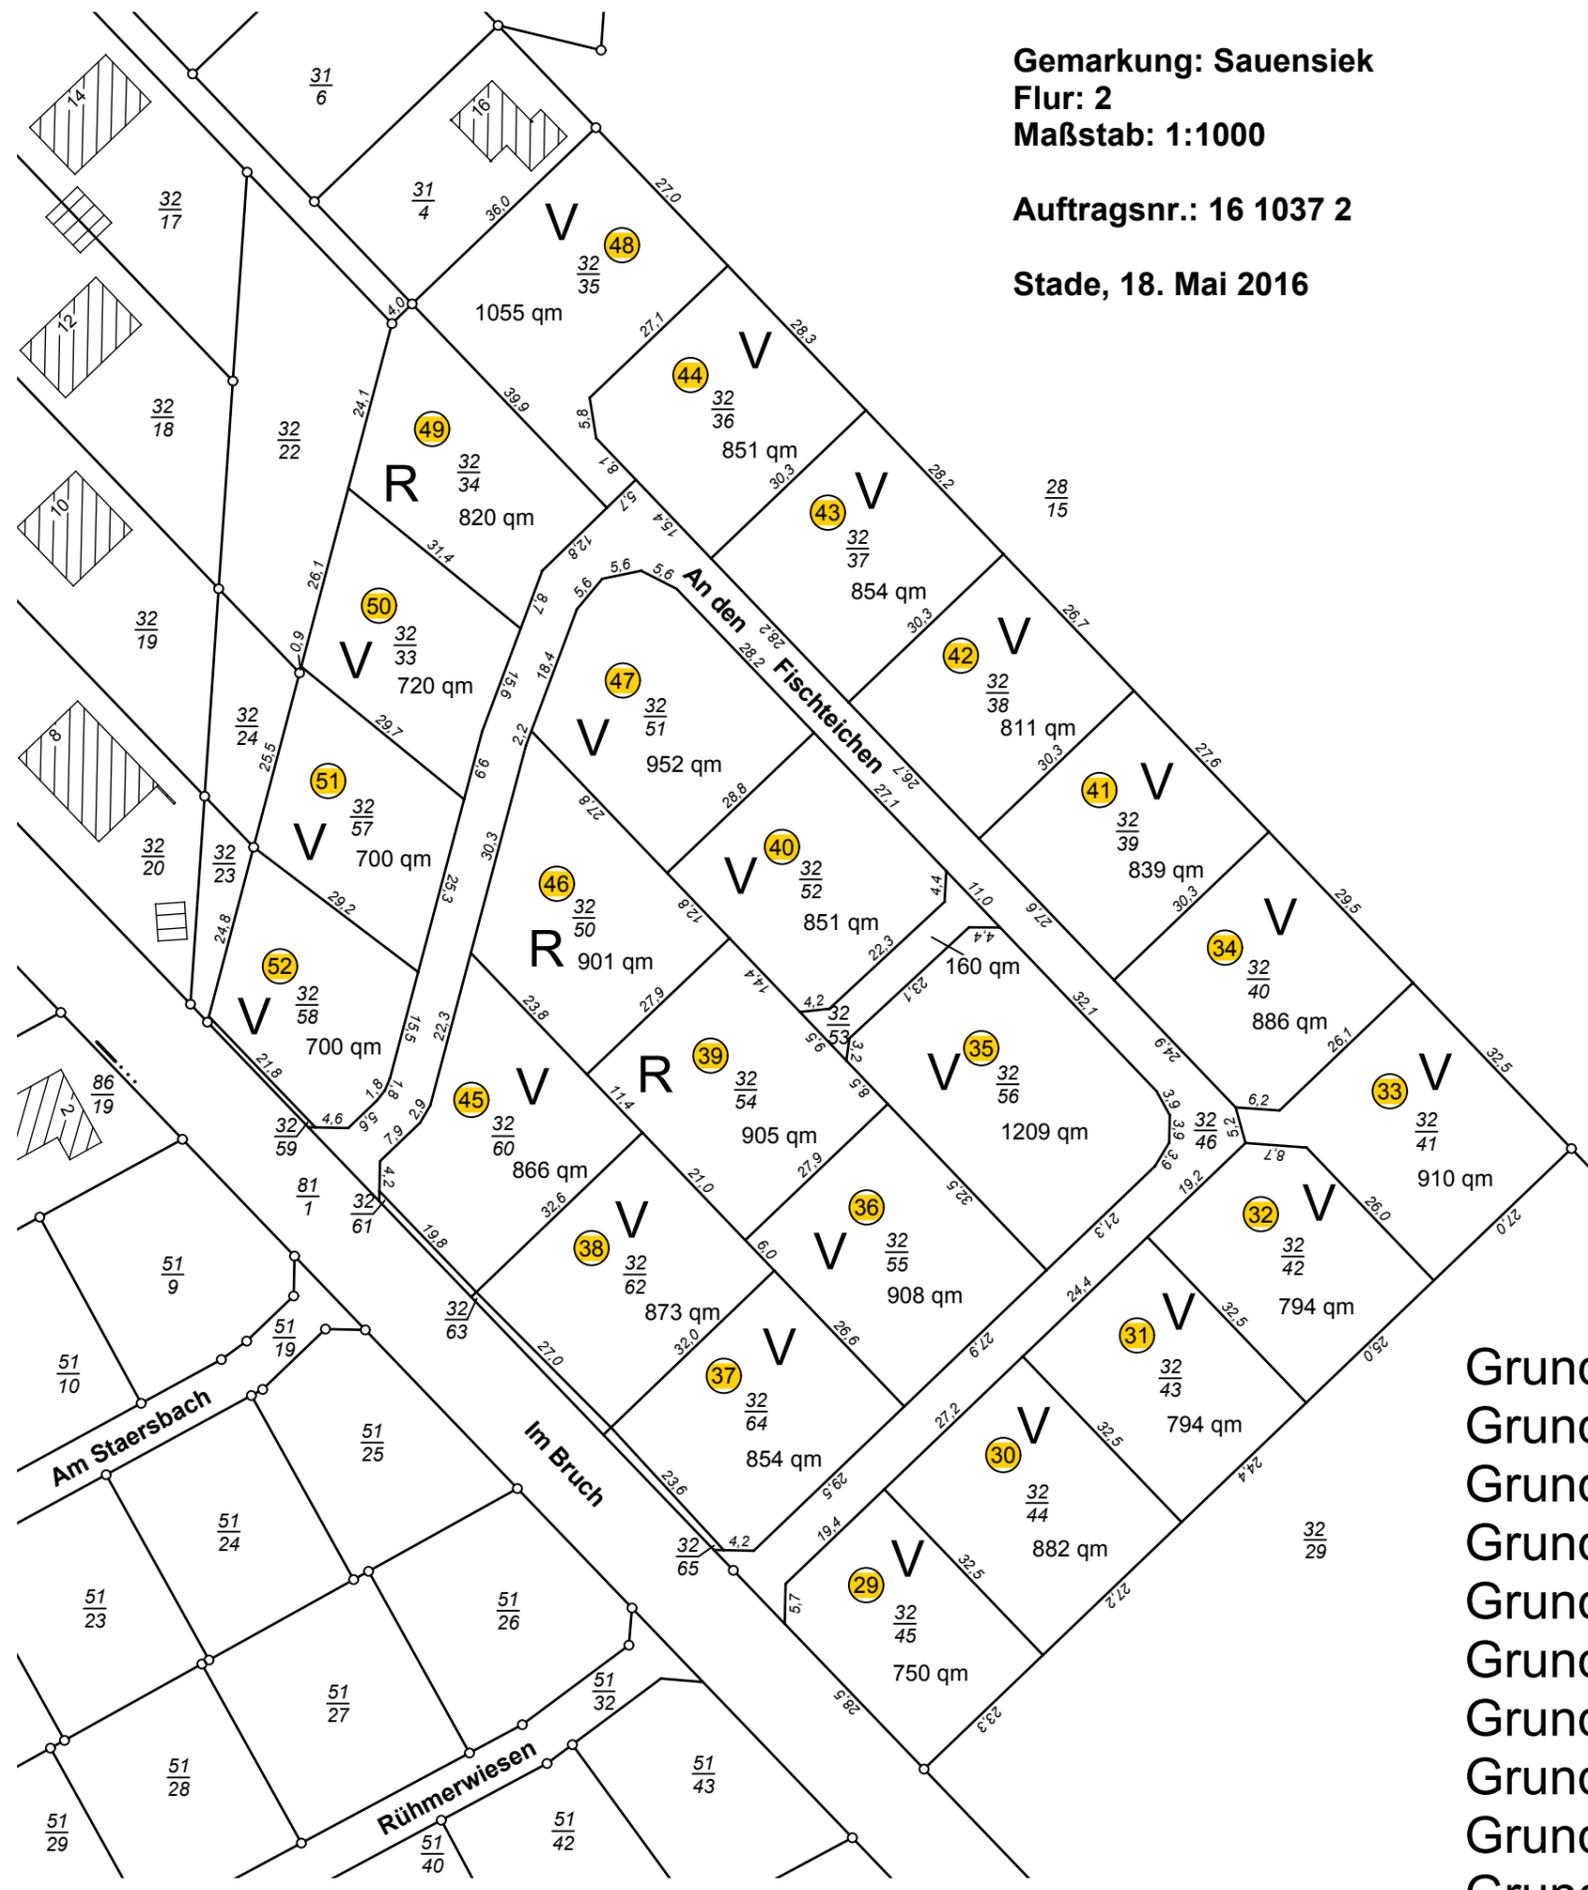

Grundstücke 29-34	= 90,00 €
Grundstücke 35-36	= 85,00 €
Grundstück 37	= 80,00 € (Eckgrundstück)
Grundstücke 38-40	= 85,00 €
Grundstücke 41-44	= 90,00 €
Grundstück 45	= 80,00 € (Eckgrundstück)
Grundstücke 46-47	= 85,00 €
Grundstück 48	= 90,00 €
Grundstücke 49-51	= 85,00 €
Grundstück 52	= 80,00 € (Eckgrundstück)